PARSEL KOORDİNARLARI / ITRF-96

Nokta No	Y	X
PS1	540126.69	4307778.47
PS2	540119.66	4307795.08
PS3	540088.58	4307766.06
PS4	540083.30	4307780.47
PS5	540043.56	4307748.07
PS6	540042.74	4307740.29
PS7	540041.07	4307725.85
PS8	540040.94	4307752.50
PS9	540036.84	4307704.74
PS10	540035.72	4307755.80
PS11	540032.55	4307696.95
PS12	540031.87	4307659.20
PS13	540028.77	4307756.88
PS14	540011.09	4307651.32
PS15	540008.47	4307654.64
PS16	540003.25	4307656.83
PS17	539979.82	4307660.04
PS18	539973.22	4307764.37
PS19	539970.60	4307767.68
PS20	539970.56	4307775.46
PS21	539966.87	4307817.62
PS22	539966.04	4307810.96
PS23	539963.37	4307825.38
PS24	539960.88	4307803.16
PS25	539960.02	4307799.83
PS26	539959.83	4307838.68
PS27	539943.35	4307666.52
PS28	539923.35	4307675.30
PS29	539907.20	4307781.80
PS30	539905.50	4307774.02
PS31	539902.12	4307756.24
PS32	539901.58	4307691.84
PS33	539901.09	4307789.54
PS34	539897.56	4307801.73
PS35	539895.77	4307812.82
PS36	539892.22	4307827.24
PS37	539890.96	4307732.87
PS38	539887.83	4307838.32
PS39	539879.82	4307706.17

POLİGON KOORDİNE ÖZET ÇİZELGESİ (ITRF/96)

Nokta No	Y	X	Z(ORT.)	Z(ELP.)
P.55	540020.81	4307654.66	1329.01	1358.66
P.56	539975.12	4307664.03	1329.07	1358.72
P.57	539902.67	4307780.42	1322.37	1352.02
P.58	540084.98	4307765.26	1324.72	1354.37
P.59	540090.66	4307805.46	1322.49	1352.14
P.60	540075.59	4307791.09	1322.58	1352.23

ONDULASYON DEĞERİ HESABI (N)

GNSS ölçmelerinde Elipsoid kotundan Ortometrik kota dönüşüm işlemlerinde Ondülasyon değeri N:29.652 dir.Çalışma Kotları Ortometriktir.

REVİZYON NO	AÇIKLAMALAR	TARİH	YAPAN	ONAY

T.C.
ÇEVRE, ŞEHİRCİLİK ve İKLİM DEĞİŞİKLİĞİ BAKANLIĞI
TOPLU KONUT İDARESİ BAŞKANLIĞI

TUNCELİ İLİ MERKEZ ve PERTEK İLÇELERİ
KÖYLERİNDE 225 ADET KÖY EVİ ve 5 ADET AHIR
İNŞAATLARI İLE ALTYAPI VE ÇEVRE DÜZENLEMESİ İŞİ

PAFTA ADI: PERTEK İLÇESİ PINARLAR KÖYÜ _ 258-3702 PARSEL VAZİYET PLANI	MU	ÖLÇEK	PAFTA NO:
		1/500	01

MS GRUP MİMARLIK MÜHENDİSLİK MÜŞAVİRLİK
PROJE TİCARET LTD. ŞTİ.

TÜRKİYE-ANKARA TEKNİK OFİS
... 06700 Çankaya / ANKARA
Tel: +90 312 ... (Fax) ...
E-mail: ...@gmail.com

PROJE	İSİM		TARİH	İMZA
YAPAN	N. BANU GÜLLE	ÜNVANI: Y.MİMAR ODA SİCİL NO: ...		
ÇİZEN	N. BANU GÜLLE	ÜNVANI: Y.MİMAR ODA SİCİL NO: ...		
KONTROL				
PROJE MÜDÜRÜ				

MÜŞAVİR:
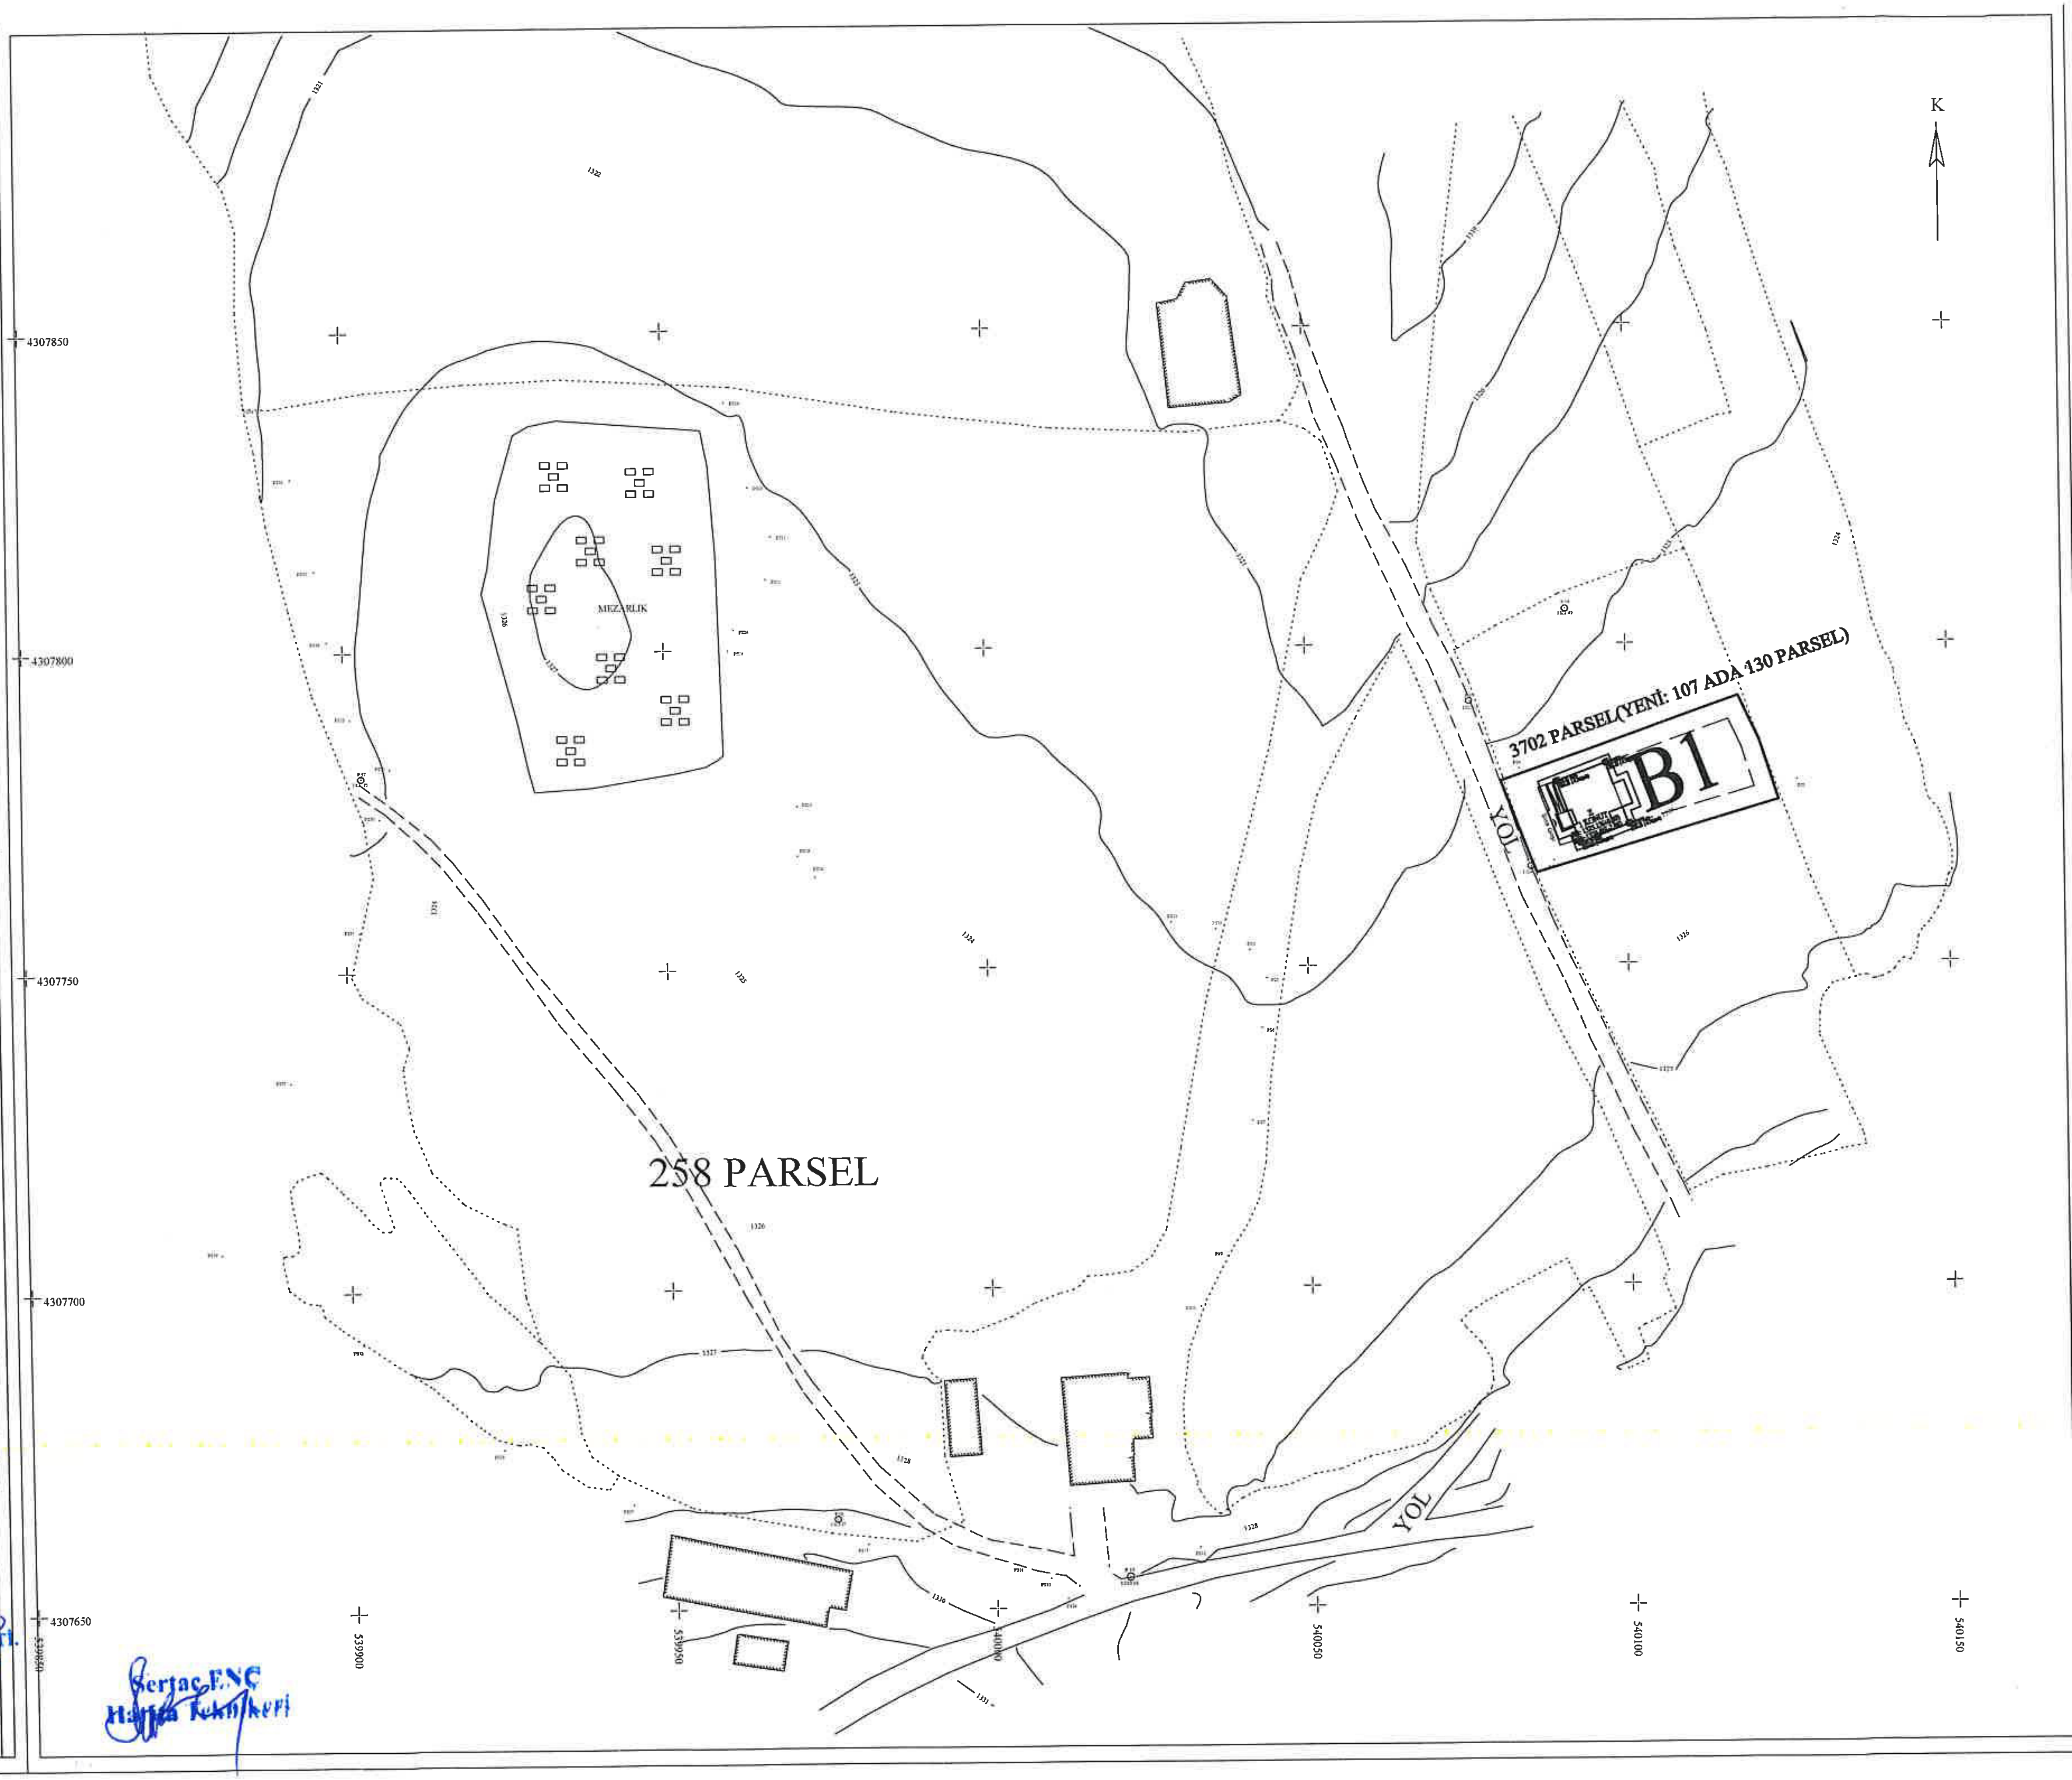
YÜKLENİCİ: